


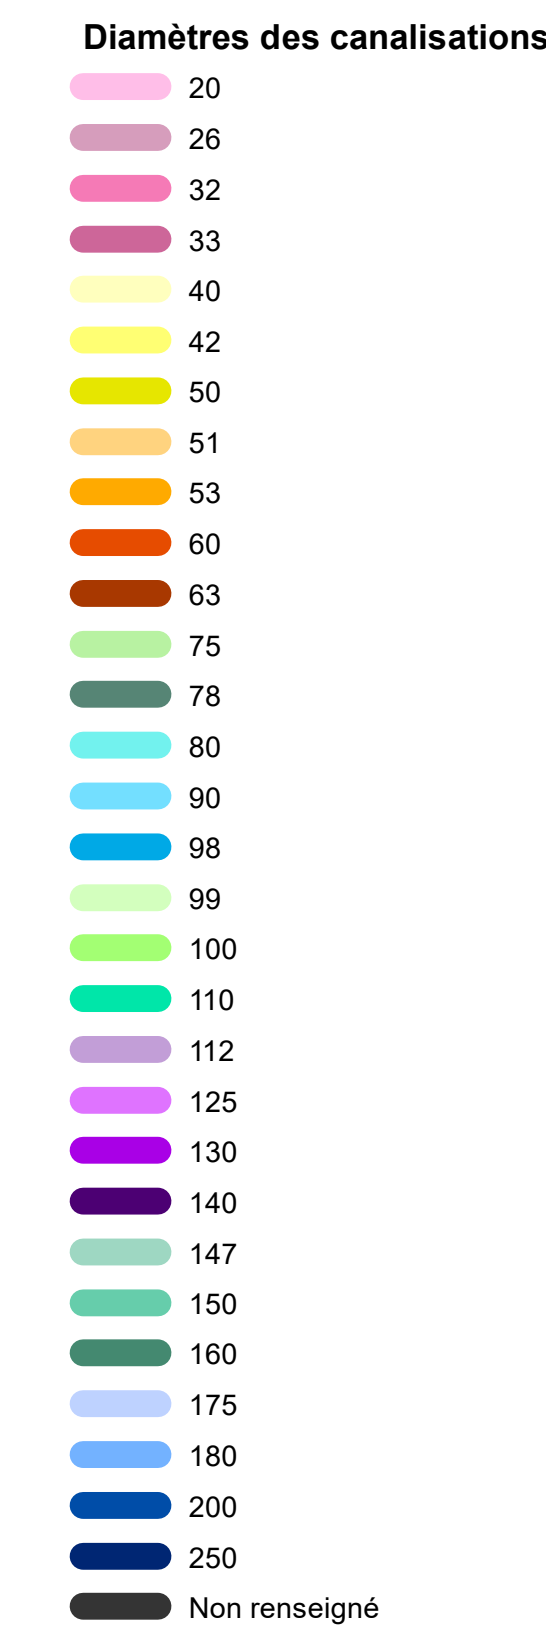


PLUi

COMMUNAUTÉ DE COMMUNES VAL DE CHER CONTROIS (41)

TERRITOIRE DU CHER À LA LOIRE

RÉSEAU D'ALIMENTATION EN EAU POTABLE

Partie Sud

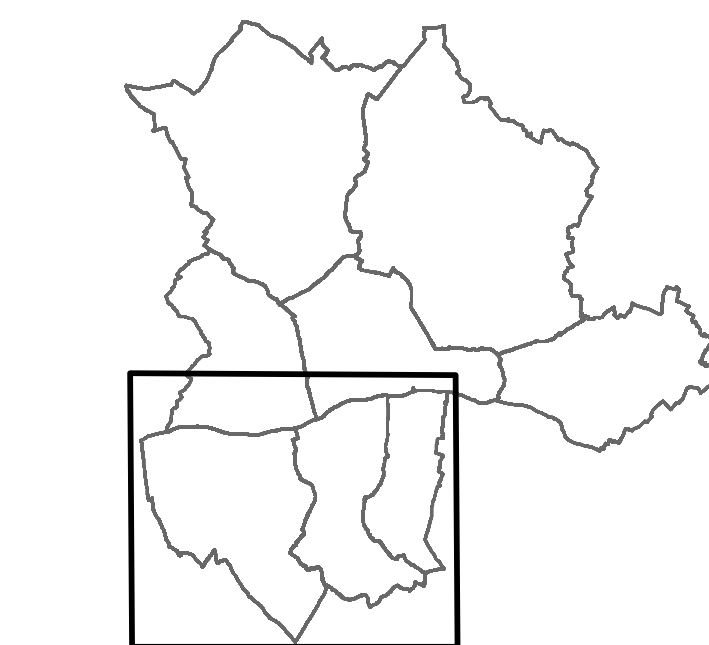

urban
ism

15 A, rue des Entrepreneurs
41700 CONTRES
Tél: 02 47 95 57 06
Fax: 02 47 95 57 16
Mail: contact@urban-ism.fr



VAL DE CHER
CONTROIS

Communauté de communes

ÉCHELLE

1:10 000

SOURCE:


DGPR - Cadastre (PCI Vecteur)
Droits réservés - Octobre 2018
Observatoire de l'Économie et des Territoires

Date du document: 18/01/2019

Vu pour être annexé à la délibération du conseil communautaire en date du 09 décembre 2018.

Approuvent l'élaboration du PLUi du territoire du Cher à la Loire, au sein de la Communauté de communes Val de Cher Controis.

Le Président,
Jean-Luc BRAULT

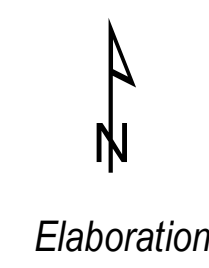

Elaboration

052a