


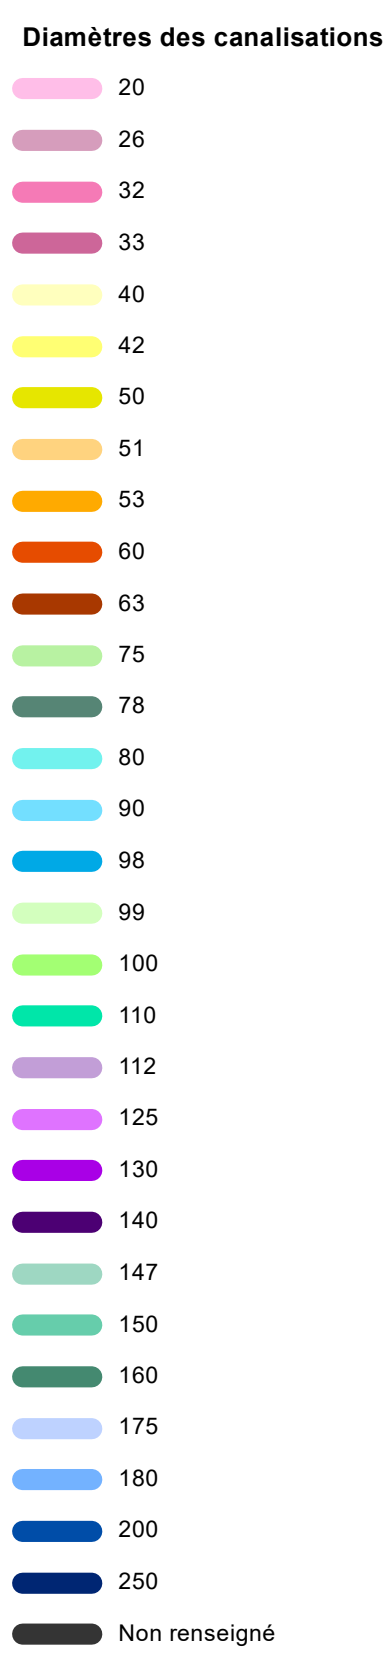

PLUI

COMMUNAUTÉ DE COMMUNES VAL DE CHER CONTROIS (41)
TERRITOIRE DU CHER À LA LOIRE

Elaboration

052a

RÉSEAU D'ALIMENTATION EN EAU POTABLE

Partie Nord



Vu pour être annexé à la délibération du conseil communautaire en date du 09 décembre 2019.

Approuvé l'élaboration du PLU du territoire du Cher à la Loire, au sein de la Communauté de communes Val de Cher Controis

Le Président,
Jean-Luc BRAULT



Urbanisme 15M

15, rue du Pôlar

37140 BOUZIGUES

Tel: 02 47 85 57 06

Fax: 02 47 85 57 16

Email: contact@urbanism15m.fr



VAL DE CHER CONTROIS

15 A, rue des Entrepreneurs

41700 CONTROIS

Tel: 02 54 79 10 00

Fax: 02 54 79 10 00

Echelle:

1:10 000

SOURCE:

DGFP - Cadastre (PCI Vieux)

Droits réservés - Octobre 2018

Observatoire de l'Economie et des Territoires

Date du document: 18/01/2019